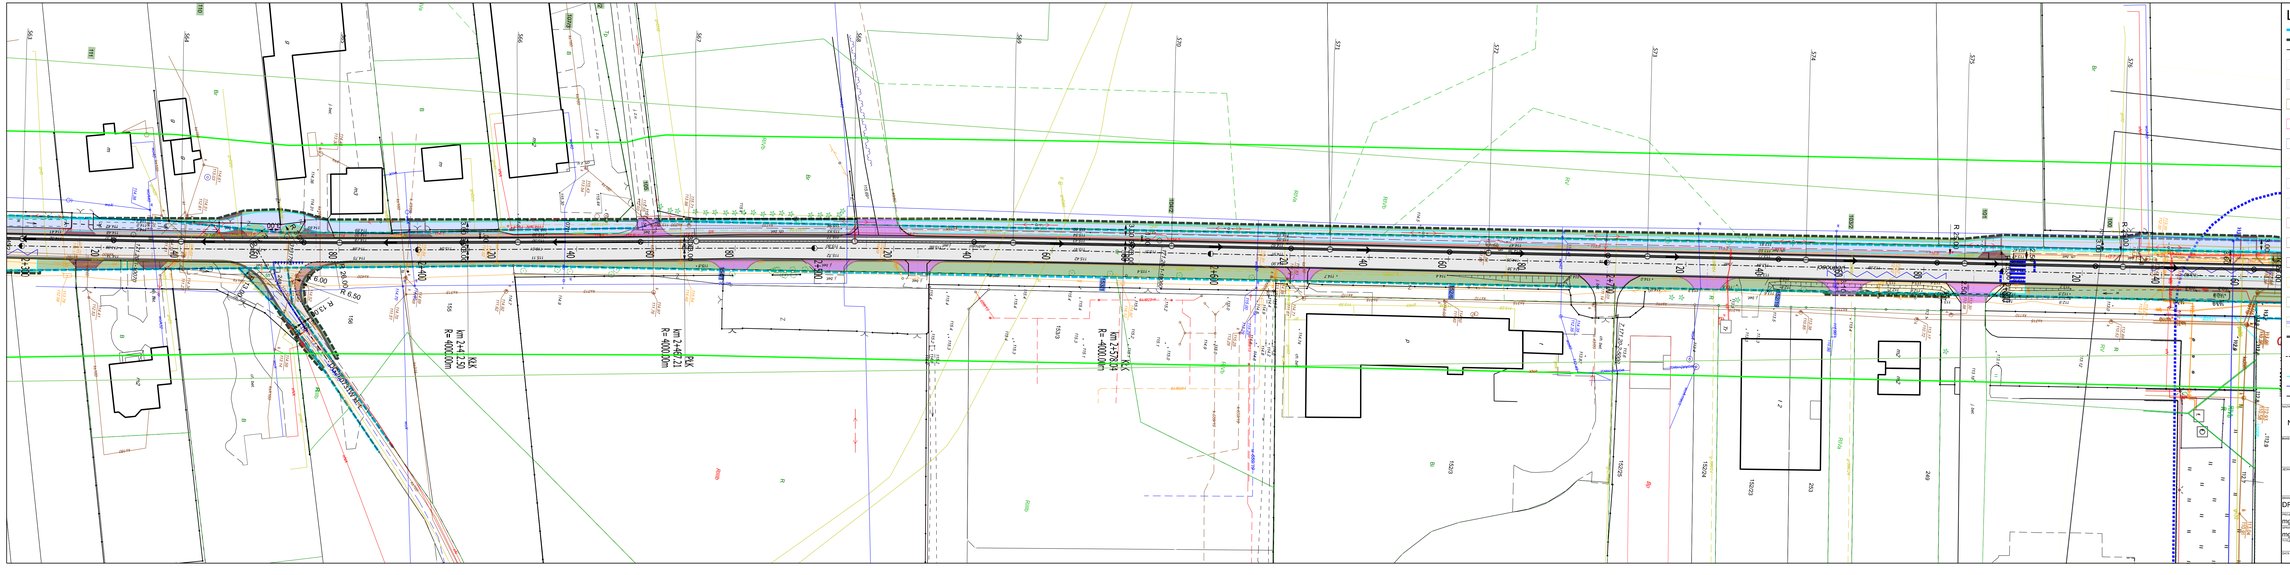

## LEGENDA:

- Granica istniejącego pasa drogowego
- Granica projektowanego pasa drogowego
- Oś jezdni
- Projektowana jednia
- Projektowana jednia zabruk
- Projektowana jezdnia manewrowa
- Projektowana wyspa kanalizująca
- Projektowana zatoka autobusowa
- Projektowana droga dla pieszych
- Projektowana droga dla rowerów
- Projektowana droga dla pieszych i rowerów
- Projektowany bufor
- Projektowane poszerzenia jezdni ze względu na przejezdność
- Projektowany zjazd
- Projektowane pobocze
- Projektowane zieleńce
- Projektowane rowy
- Projektowana krawędź jezdni (krawężnik wystający)
- Projektowana krawędź jezdni (krawężnik obniżony)
- Projektowane obrzeze
- Projektowane oznakowanie poziome
- Projektowana kanalizacja deszczowa

OPRACOWANIE DOKUMENTACJI PROJEKTOWEJ ROZBUDOWY DROGI POWIATOWEJ NR 2844WUL. JEDNOŚCI NA ODCINKU OD SKRZYŻOWANIA Z DROGĄ WOJEWÓDZKĄ NR 721 DO GRANICY POWIATU PASIECZYŃSKIEGO, GM. LESZNOWOLA

Starostwo Powiatowe w Piasecznie
ul. Chyliczkowska 14,
05-500 Piaseczno

MT-Projekt Sp. z o. o.
ul. Piłsudskiego 42a,
05-600 Grójec

DROGOWA

mgr inż. PAULINA MICHALSKA — POK/0072/POOD/24

mgr inż. MARCIN PLUŻYŃSKI — MAZ/0188/PBD/16

PROJEKT KONCEPCYJNY - GEOMETRIA

12.2025 | 1:500 | 6/7 | BD.02.01