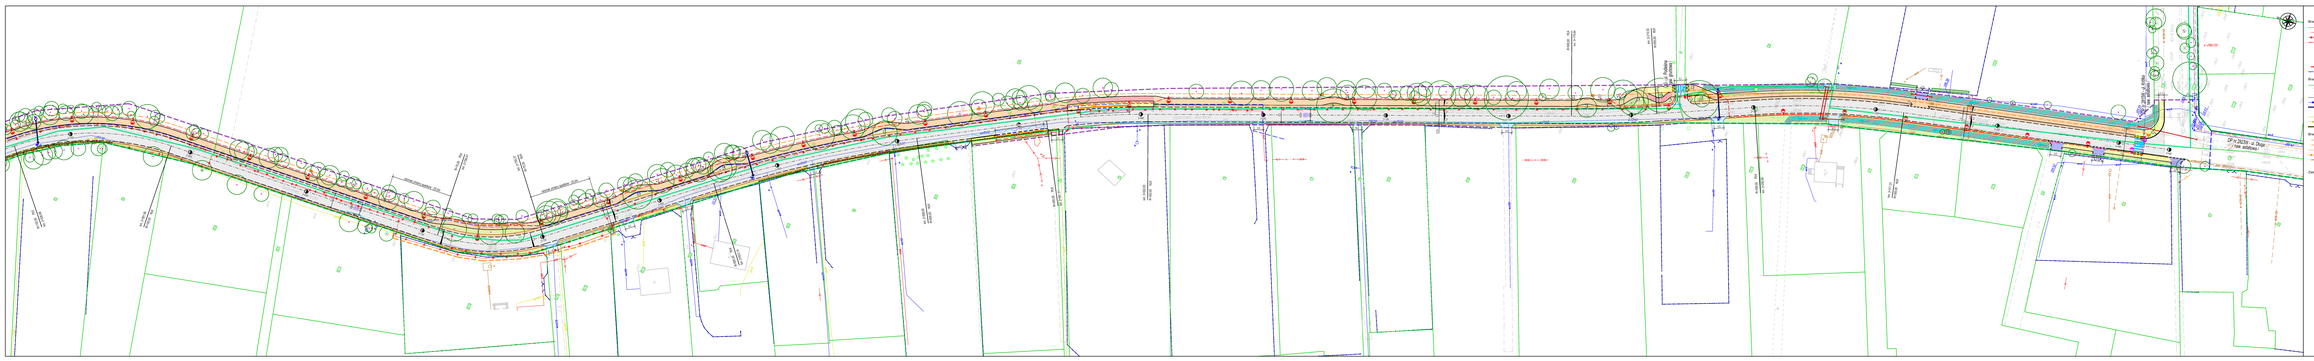
Granice elektroenergetyczna:
SN - sieć kablowa elektroenergetyczna
SN - sieć kablowa elektroenergetyczna
SN - sieć kablowa elektroenergetyczna do usunięcia
proj. linia kablowa oświetlenia drogowego
proj. skrzyżowanie oświetlenia
proj. skrzyżowanie linii napowietrznej oświetlenia drogowego
proj. linia kablowa nn
Granica sanitarna:
proj. sieć kanalizacji deszczowej
proj. kanalizacja deszczowa (studnie i wpusty)
SN - sieć wodociągowa
proj. sieć wodociągowa
SN - sieć wodociągowa do usunięcia
proj. sieć wodociągowa
proj. hydrant
proj. zasuwa
SN - sieć gazowa do usunięcia
proj. sieć gazowa
Granica telekomunikacja:
SN - skrzyż z siecią telekomunikacyjną
SN - sieć kablowa telekomunikacyjna do usunięcia
proj. kablowa telekomunikacyjna
SN - sieć kablowa telekomunikacyjna do usunięcia
proj. kablowa telekomunikacyjna
proj. studnia telekomunikacyjna
Znaki:
SN - Ekranowy z zasuwą kominy
SN - Ekranowy z zasuwą kominy
LEGENDA:
proj. jezdnia
proj. chodnik dla pieszych i rowerów
proj. chodnik dla pieszych
proj. chodnik dla rowerów
proj. pas zieleni
proj. pas zieleni
proj. pas zieleni
proj. pas bezpieczeństwa z kostki granitowej
granica wydzielonego działek
proj. granica pasa drogowego - podział nieruchomości
przebiegowa linia rozgraniczająca - istniejąca granica działek
granica mapy - działki bez podziału
proj. granica pasa drogowego pod chodnikiem krzyżowa
proj. kablowa
proj. kablowa oświetlenia drogowego do sporządzenia w korzystaniu
tymczasowym
istniejąca pas drogowa DP 2923W
proj. kanalizacja
proj. kanalizacja deszczowa
proj. kanalizacja kamienny 314/3,5 pierzowy nr 15cm
proj. studnia kanalizacyjna
proj. studnia kanalizacyjna
proj. kanalizacji nawodnień wodowej
proj. kanalizacji wodociągowej do usunięcia
proj. kanalizacji wodociągowej
proj. dwa rzędy pod zdrzyć z wypustkami z wyrzucie kłuć
proj. rurociąg wodociągowy
proj. rura wyrzutnicy umocnione płytami prefabrykowanych
proj. stanicy umocnione płytami betonowych
proj. przekrój
proj. przekrój
proj. przekrój