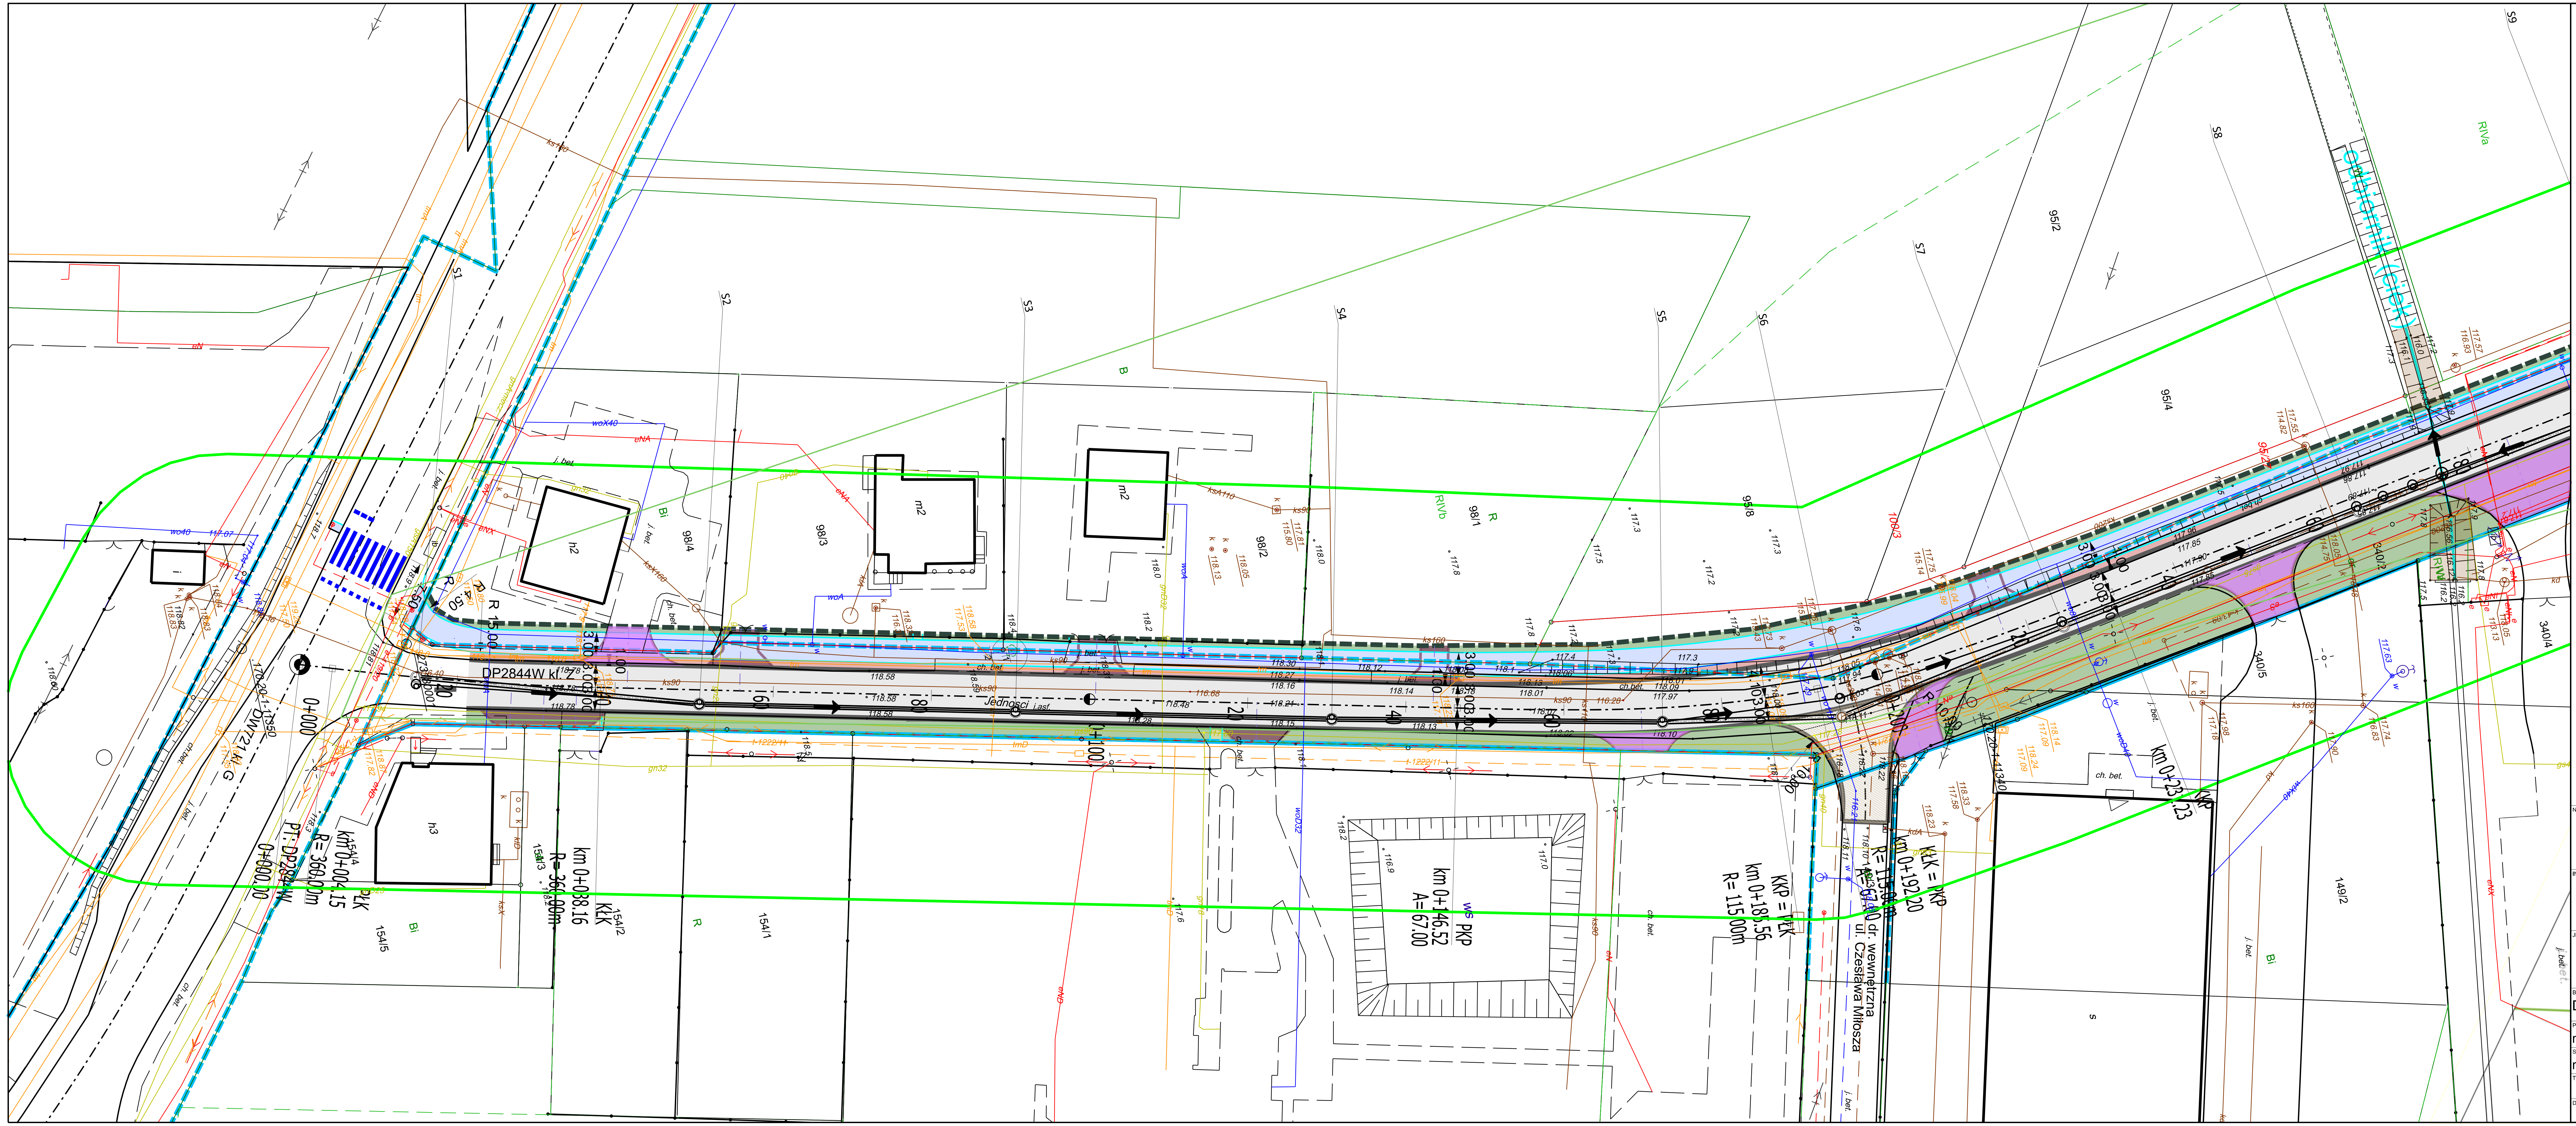

LEGENDA:

- Granica istniejącego pasa drogowego
- Granica projektowanego pasa drogowego
- Oś jezdni
- Projektowana jednia
- Projektowana jednia zabruk
- Projektowana jezdnia manewrowa
- Projektowana wyspa kanalizująca
- Projektowana zatoka autobusowa
- Projektowana droga dla pieszych
- Projektowana droga dla rowerów
- Projektowana droga dla pieszych i rowerów
- Projektowany bufor
- Projektowane poszerzenia jezdni ze względu na przejezdność
- Projektowany zjazd
- Projektowane pobocze
- Projektowane zieleńce
- Projektowane rowy
- Projektowana krawędź jezdni (krawężnik wystający)
- Projektowana krawędź jezdni (krawężnik obniżony)
- Projektowane obrzeże
- Projektowane oznakowanie poziome
- Projektowana kanalizacja deszczowa

NAZWA ZADANIA OPRACOWANIE DOKUMENTACJI PROJEKTOWEJ ROZBUDOWY DROGI POWIATOWEJ NR 2844WUL. JEDNOŚCI NA ODCINKU OD SKRZYŻOWANIA Z DROGĄ WOJEWÓDZKĄ NR 721 DO GRANICY POWIATU PIASECZYŃSKIEGO, GM. LESZNOWOLA			
INWESTOR Starostwo Powiiatowe w Piasecznie ul. Chyliczkowska 14, 05-500 Piaseczno			
JEDNOSTKA PROJEKTOWA MT-Projekt Sp. z o. o. ul. Piłsudskiego 42a, 05-600 Grójec			
BRANŻA DROGOWA			
PROJEKTOWAŁA BRANŻA DROGOWA mgr inż. PAULINA MICHALSKA	NUMER UPRAWNIEŃ PDK/0072/POOD/24	PODPIS	
SPRAWDZIŁ BRANŻA DROGOWA mgr inż. MARCIN PŁUŻYŃSKI	NUMER UPRAWNIEŃ MAZ/0188/PBD/16	PODPIS	
TYTUŁ RYSUNKU PROJEKT KONCEPCYJNY - GEOMETRIA			
DATA 12.2025	SKALA 1:500	ARKUSZ 1/7	NUMER RYSUNKU BD.02.01